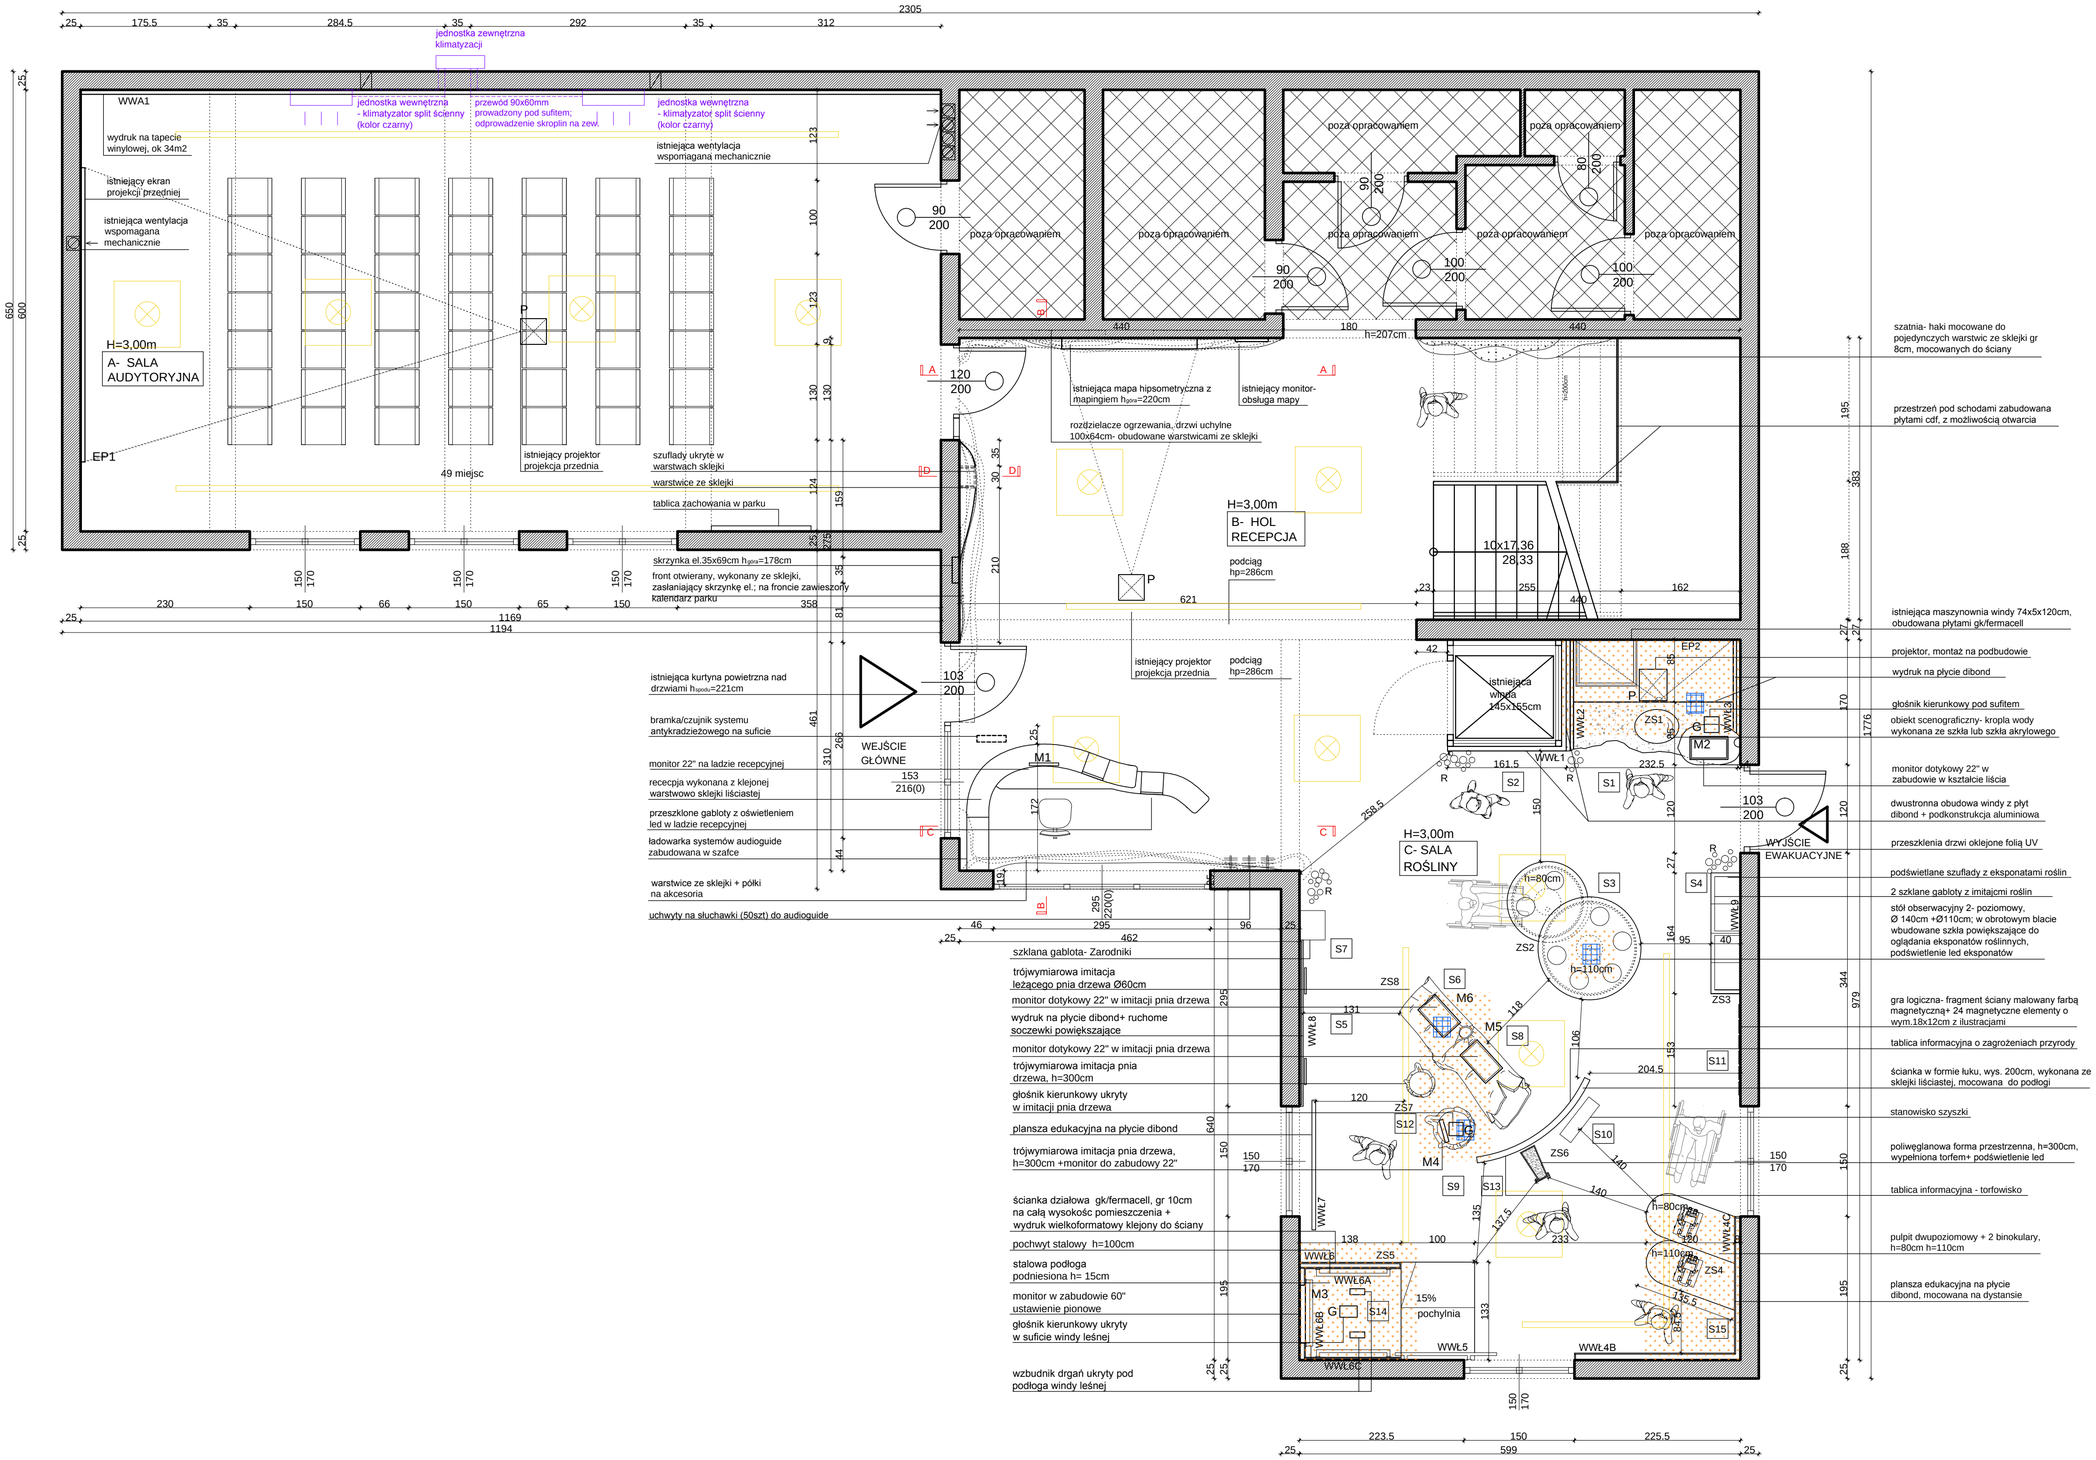

Uwagi:

NAZWY STANOWISK:
S1- ŁĄKA
S2- LICHENOMETRIA
S3- STÓŁ
S4- ZIELNIK
S5- POROSTY
S6- GRZYBY
S7- ZARODNIKOWE
S8- ŚLUZOWCE
S9- KORNIKI
S10- SZYSZKI
S11- LIŚCIE
S12- DENDROCHRONOLOGIA
S13- TORFOWISKO
S14- LEŚNA WINDA
S15- MAŁE JEST PIĘKNE

UWAGI:
WW- wydruk cyfrowy bezpośrednio na sztywnej płycie dibond; płyty montowane do podkonstrukcji. Wymiary poszczególnych wydruków dososowane do stanowisk.

R -elementy przestrzenne wykonane z polimocznika barwionego w masie na konstrukcji metalowej.

LEGENDA:
P- projektor
EP- ekran projekcji przedniej
ET- ekran projekcji tylnej
S- nazwa stanowiska
R- przestrzenna imitacja roślin, np. wysokich traw
ZS- obiekty scenograficzne
WW- wydruk wielkoformatowy
M- monitory
PL- plansza edukacyjna tekstowo- graficzna
E- ekspozytor

SPIS OBIEKTÓW SCENOGRAFICZNYCH:
ZS1- KROPLA WODY
ZS2- STÓŁ OBSERWACYJNY
ZS3- ZABUDOWA Z SZUFLADAMI
ZS4- PULPITY Z BINOKULARAMI
ZS5- WINDA LEŚNA
ZS6- TORFOWISKO
ZS7- IMITACJA PNIA DRZEWA
ZS8- IMITACJA PNIA DRZEWA LEŻĄCEGO

puszki elektryczne podłogowe
obszary podłogi bez ogrzewania podłogowego
oświetlenie istniejące- oprawy rastrowe
oświetlenie istniejące- szynoprzewody
schemat systemu klimatyzacji

UWAGA!
-DOKUMENTACJĘ RYSUNKOWĄ ROZPATRYWAĆ ŁĄCZNIE Z OPISEM TECHNICZNYM
-WSZYSTKIE PRACE NALEŻY WYKONYWAĆ ZGODNIE Z WŁAŚCIWYMI REGULACJAMI PRAWNYMI I NORMATYWNYMI ORAZ ZGODNIE ZE SZTUKĄ BUDOWLANĄ
-WSZYSTKIE UŻYTE MATERIAŁY MUSZĄ POSIADAĆ NIEZBĘDNE ATESTY ORAZ SPEŁNIAĆ WYMAGANIA DLA WYROBÓW DOPUSZCZONYCH DO UŻYTKU W BUD.UŻ.PUBL., W SZCZEGÓLNOŚCI W ZAKRESIE OCHRONY PRZECIWPOŻAROWEJ I PRZEPISÓW BHP, ZGODNIE Z OBOWIĄZUJĄCYM POLSKIM PRAWEM I EUROPEJSKIM PRAWEM
-DOPUSZCZANE PRODUKTY NALEŻY ROZUMIEĆ JAKO KOMPLET NIEZBĘDNYCH ELEMENTÓW I DODATKÓW KONIECZNYCH DO WŁAŚCIWEGO MONTAŻU ORAZ ICH POPRAWNEGO FUNKCJONOWANIA ZGODNIE Z ZALECENIAMI PRODUCENTÓW
-WSZYSTKIE PRACE PRZYGOTOWAWCZE, PODSTAWOWE, WYKOŃCZENIOWE, EKSPLOATACYJNE I KONSERWACYJNE, ZWIĄZANE Z ZASTOSOWANIEM WSKAZANYCH PRODUKTÓW, NALEŻY WYKONYWAĆ ZGODNIE Z INSTRUKCJAMI, WYTYCZNYMI I ZALECENIAMI PRODUCENTÓW. WSZYSTKIE STOSOWANE PRODUKTÓW DANYCH PRODUKTÓW I POWINNY BYĆ POPRZEDZONE ZAPOZNANIEM SIĘ PRZEZ WYKONAWCĘ Z WŁAŚCIWYMI KARTAMI KATALOGOWYMI I INSTRUKCJAMI PRODUCENTÓW.
-W RAZIE ODSTĘPSTW LUB PROBLEMÓW WYKONAWCZYCH SKONSULTOWAĆ SIĘ Z PROJEKTANTEM
-DOPUSZCZA SIĘ STOSOWANIE KOMPLEKSOWYCH ROZWIĄZAŃ TECHNOLOGICZNYCH

wymiary podano w [cm]

AdVenture S.J.
Kochanowskiego 16/12
40-035 Katowice
NIP 954 252 48 27
tel. +48 733 65 37
www.multimedialne-muzea.pl

Autorzy projektu
Justyna Miksa- kierownik projektu
Magdalena Starzec
Tomasz Herzog

Autorzy opracowania
mgr inż. arch. Sylwia Kubaczka- Ligenza
mgr inż. arch. Iwetta Trzaska

Nazwa inwestycji:
Kompleksowa realizacja ekspozycji edukacyjnej w Ekocentrum PNGS

Inwestor:
Park Narodowy Gór Stołowych
ul. Słoneczna 31,
57-350 Kudowa Zdrój

Faza projektu:
PROJEKT WYKONAWCZY

Nazwa rysunku:
Rzut parteru

Data: GRUDZIEŃ 2017 Skala: **1:50** Nr Rys.: **1**
Format druku: 70x42

Kopiowanie, powielanie i dokonywanie zmian w projekcie bez zgody autora zabronione. Ustawa o prawie autorskim i prawach pokrewnych z dn. 04.02.1994r. Udostępnianie tylko jako wydruk w kolorze.